


 <b>SERVIZIO</b> Programmazione Infrastrutture e Mobilità Comune di Vinci	 <b>SERVIZIO U.P.</b> Ufficio Programmazione Territoriale
<b>CICL.E.M. SISTEMA INTEGRATO PER LA MOBILITA' URBANA SOSTENIBILE</b> Progetto integrato della Ciclospina dal'Arno EMPOLI-MONTELUPO FIORENTINO <b>1° STRALCIO</b>	
FASE: <b>ESECUTIVO</b>	
<b>14_05</b>	
PAVIMENTAZIONE: <b>FNITURE E VERDE</b> Planimetria 1:1000	
Origine: U.P. Comune di Empoli Doc. Area Piana Rivadella (RUP2)	
<b>GRUPPO DI PROGETTAZIONE</b> Progettisti incaricati: Gen. Andrea SCOLA In collaborazione con: Doc. Ing. Andrea BIZZETTI (Strutture e Opere Complesse Montepulciano) Gen. Luca TORRISI (Opere Complesse Montepulciano) Gen. Paolo RICCIAMINI (Consorzio Geologia)	
Reg. Servizio U.P. Comune di Montepulciano Gen. Giovanni MACI	
REDATTORE: _____ DATA: _____	VERIFICATO: _____ DATA: _____

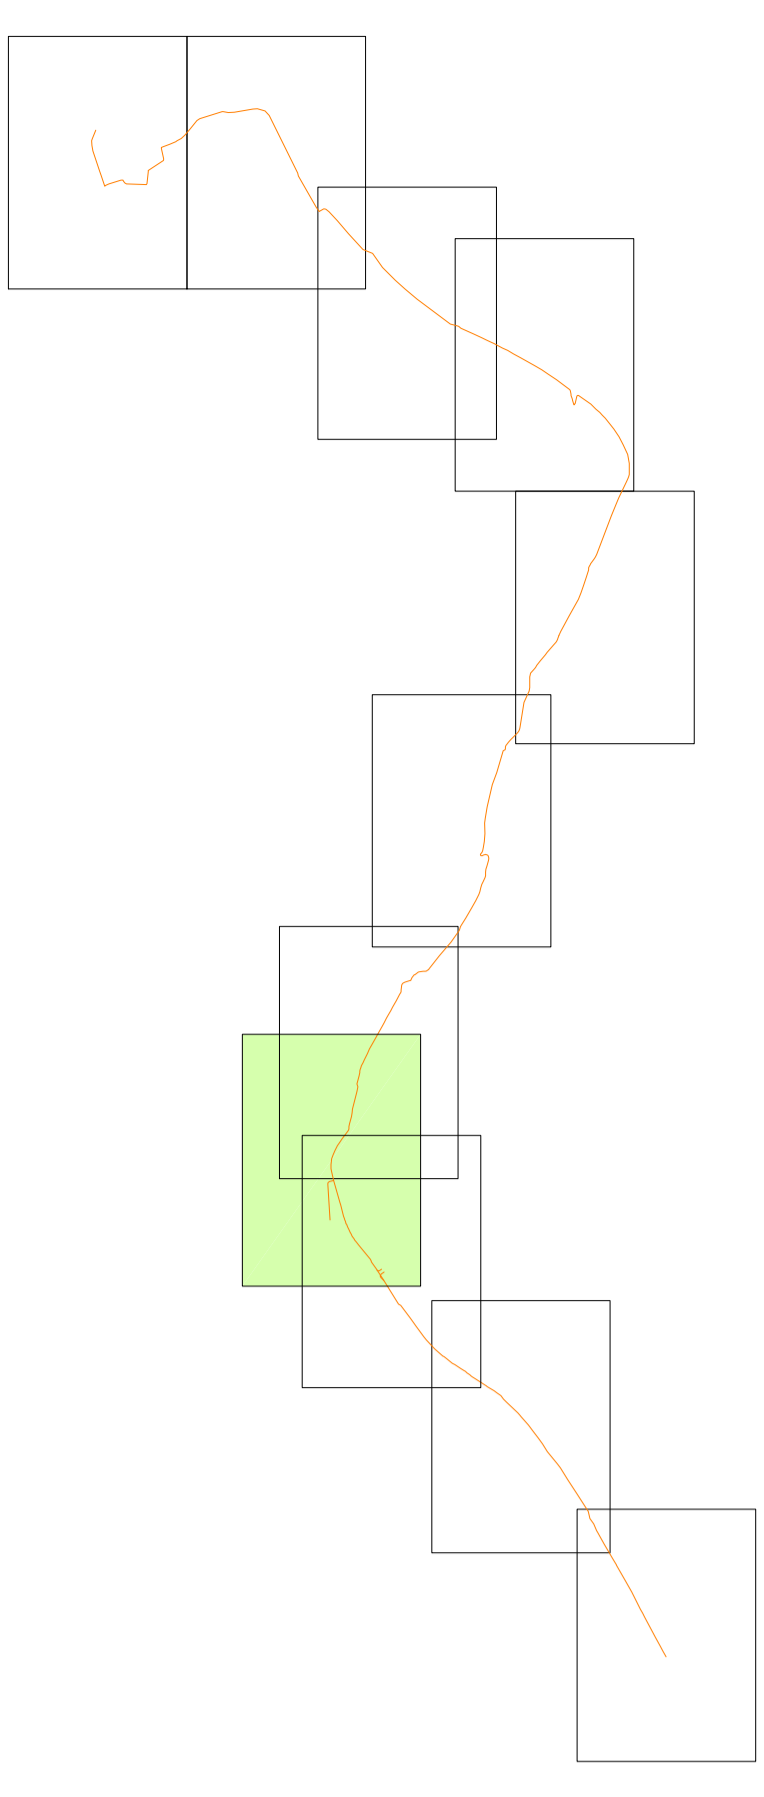

- LEGENDA:**
- percorso ciclabile in progetto realizzato in semipenetrazione
  - tratto esistente in stabilizzato di cava, limite velocità 30 Km/ora, percorribilità promiscua
  - tratto di strada esistente in conglomerato bituminoso, limite velocità 30 Km/ora, percorribilità promiscua
  - pista ciclabile esistente realizzata in semipenetrazione
  - pista ciclabile esistente in stabilizzato di cava
  - sulla quale è previsto un trattamento di semipenetrazione in tre strati
  - sulla quale è previsto un trattamento di semipenetrazione in tre strati
  - pista ciclabile esistente in conglomerato bituminoso e resine colorate
  - pista ciclabile esistente in conglomerato bituminoso e resine colorate
  - pista ciclabile esistente in conglomerato drenante a base cementizia "Bostresse"
  - aree attrezzate per la sosta ed il relax

