




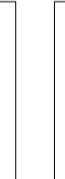





COMUNE


DI




VINCI

- LEGENDA:**
-  percorso ciclabile in progetto realizzato in semipermeazione
 -  tratto esistente in stabilizzato di cava, limite velocità 30 Km/ora, permeabilità promiscua
 -  tratto di strada esistente in conglomerato bituminoso, limite velocità 30 Km/ora, permeabilità promiscua
 -  pista ciclabile esistente realizzata in semipermeazione
 -  pista ciclabile esistente in stabilizzato di cava sulla quale è previsto un trattamento di semipermeazione in tre strati
 -  percorrenza esistente in stabilizzato di cava sulla quale è previsto un trattamento di semipermeazione in tre strati
 -  pista ciclabile esistente in conglomerato bituminoso e resine colorate
 -  pista ciclabile esistente in conglomerato bituminoso e resine colorate
 -  pista ciclabile esistente in conglomerato drenante a base cementizia "Biostrasse"

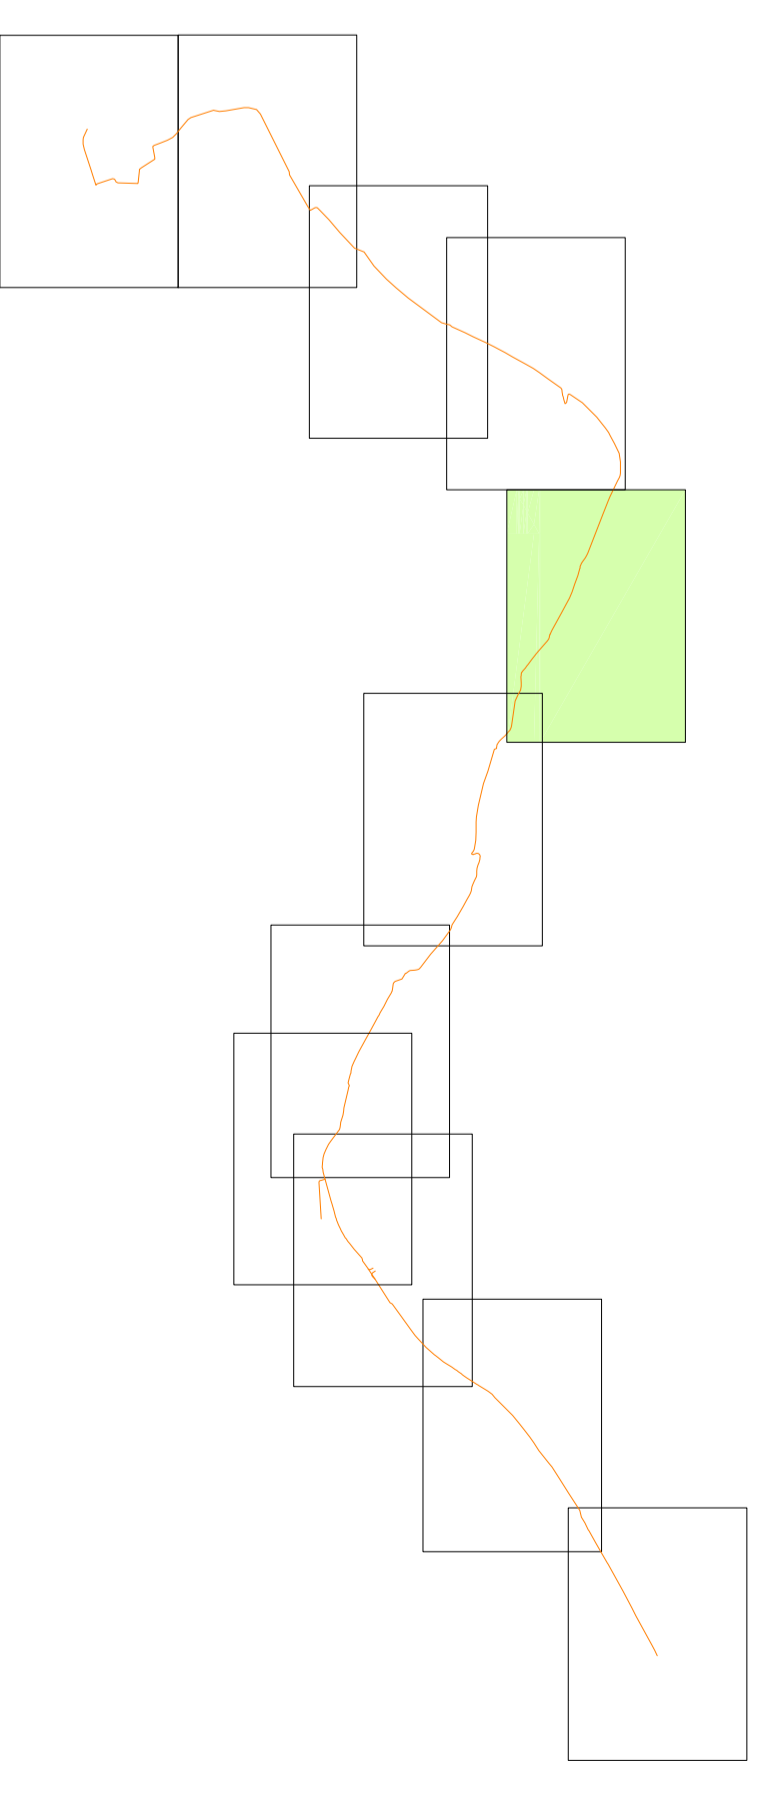

area attrezzate per la sosta ed il relax

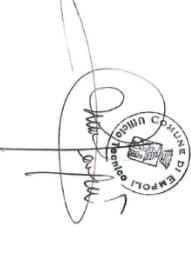

 <p>SERVIZIO Progettazione Infrastrutture e Mobilità</p> <p>Comune di Empoli</p>	<p>Titolo: 14_08/18</p> <p>1° Documento</p>
<p>CICLEM, SISTEMA INTEGRATO PER LA MOBILITA' URBANA SOSTENIBILE Progetto integrato della Ciclopianta dell'anno "EMPOLI-MONTELUPO FIORENTINO" 1° STRALCIO</p>	
<p>FASE: ESECUZIONE</p>	
<p>PAVIMENTAZIONE, FINITURE E VERDE Piantamenti 1:1000</p>	
<p>Opinione:</p> 	<p>14_08</p>
<p>Dipartimento: UPR Comune di Empoli Dott. Andrea PAVANELLI (R.U.P.)</p> <p>Progettista incaricato: Dott. Andrea SCOMI</p> <p>In collaborazione con: Dott. Ing. Andrea BIZZETTI (Sintesi e Opere Complesse Montedopo) Dott. Luca TORANI (Opere Complesse Montedopo) Dott. Paola VIGLIANI (Consulenza Geologica)</p> <p>GRUPPO DI PROGETTAZIONE: Opere Complesse Empoli</p> 	<p>Reg. Servizio: UPR Comune di Montedopo Gen. Giovanni VINCIGUERRA</p>

