
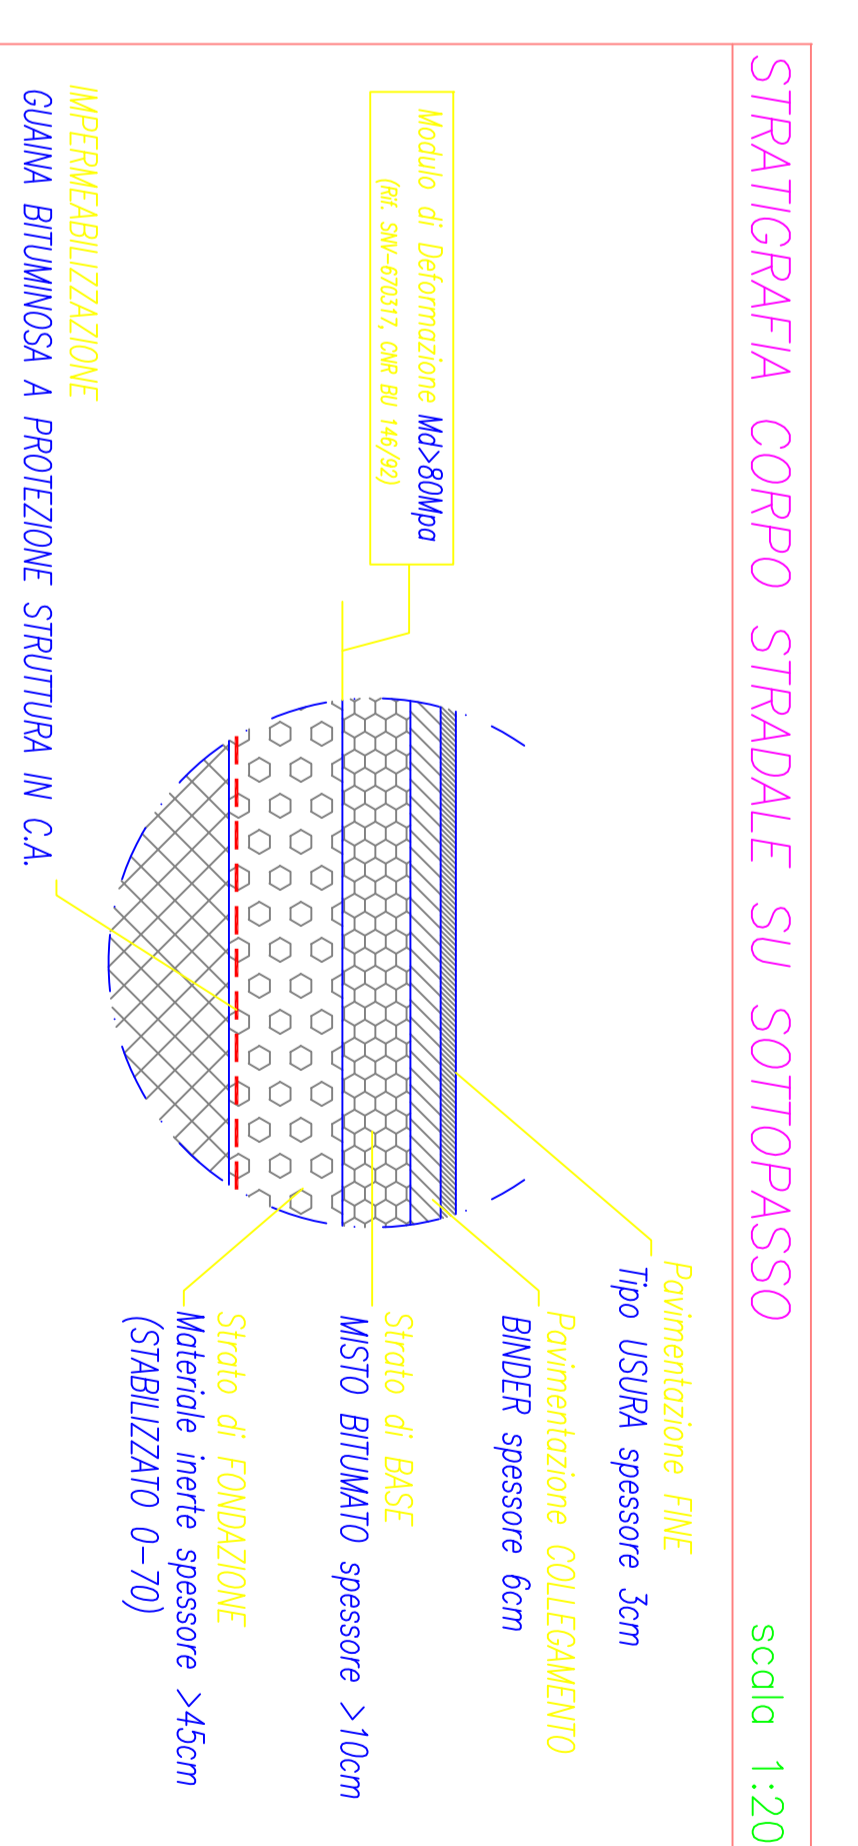
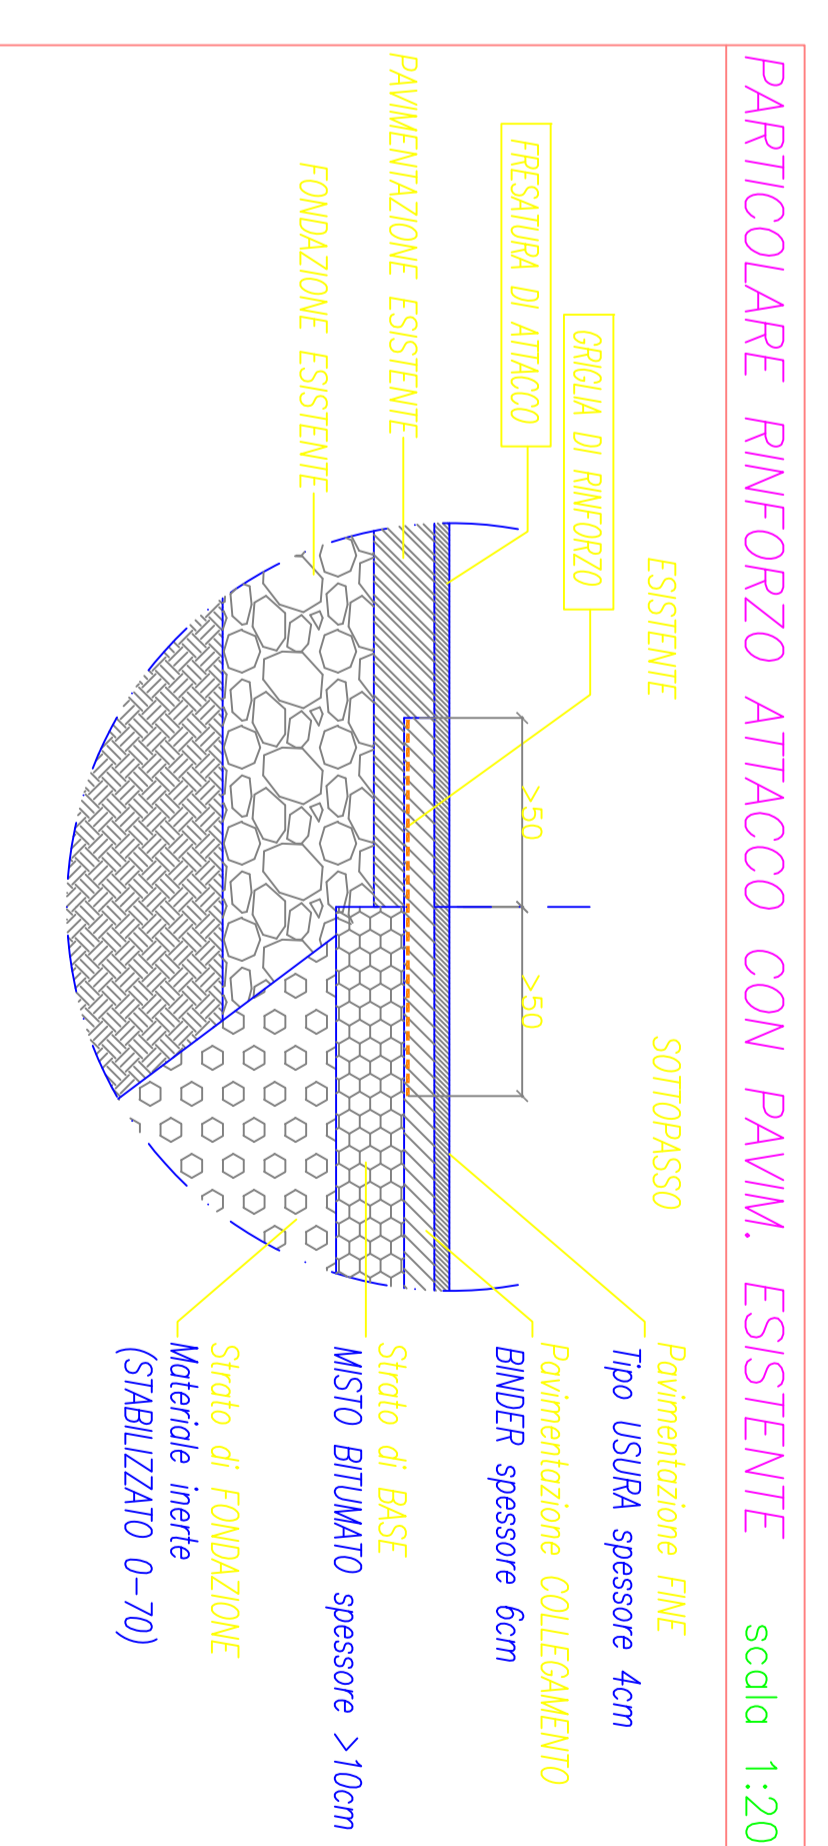
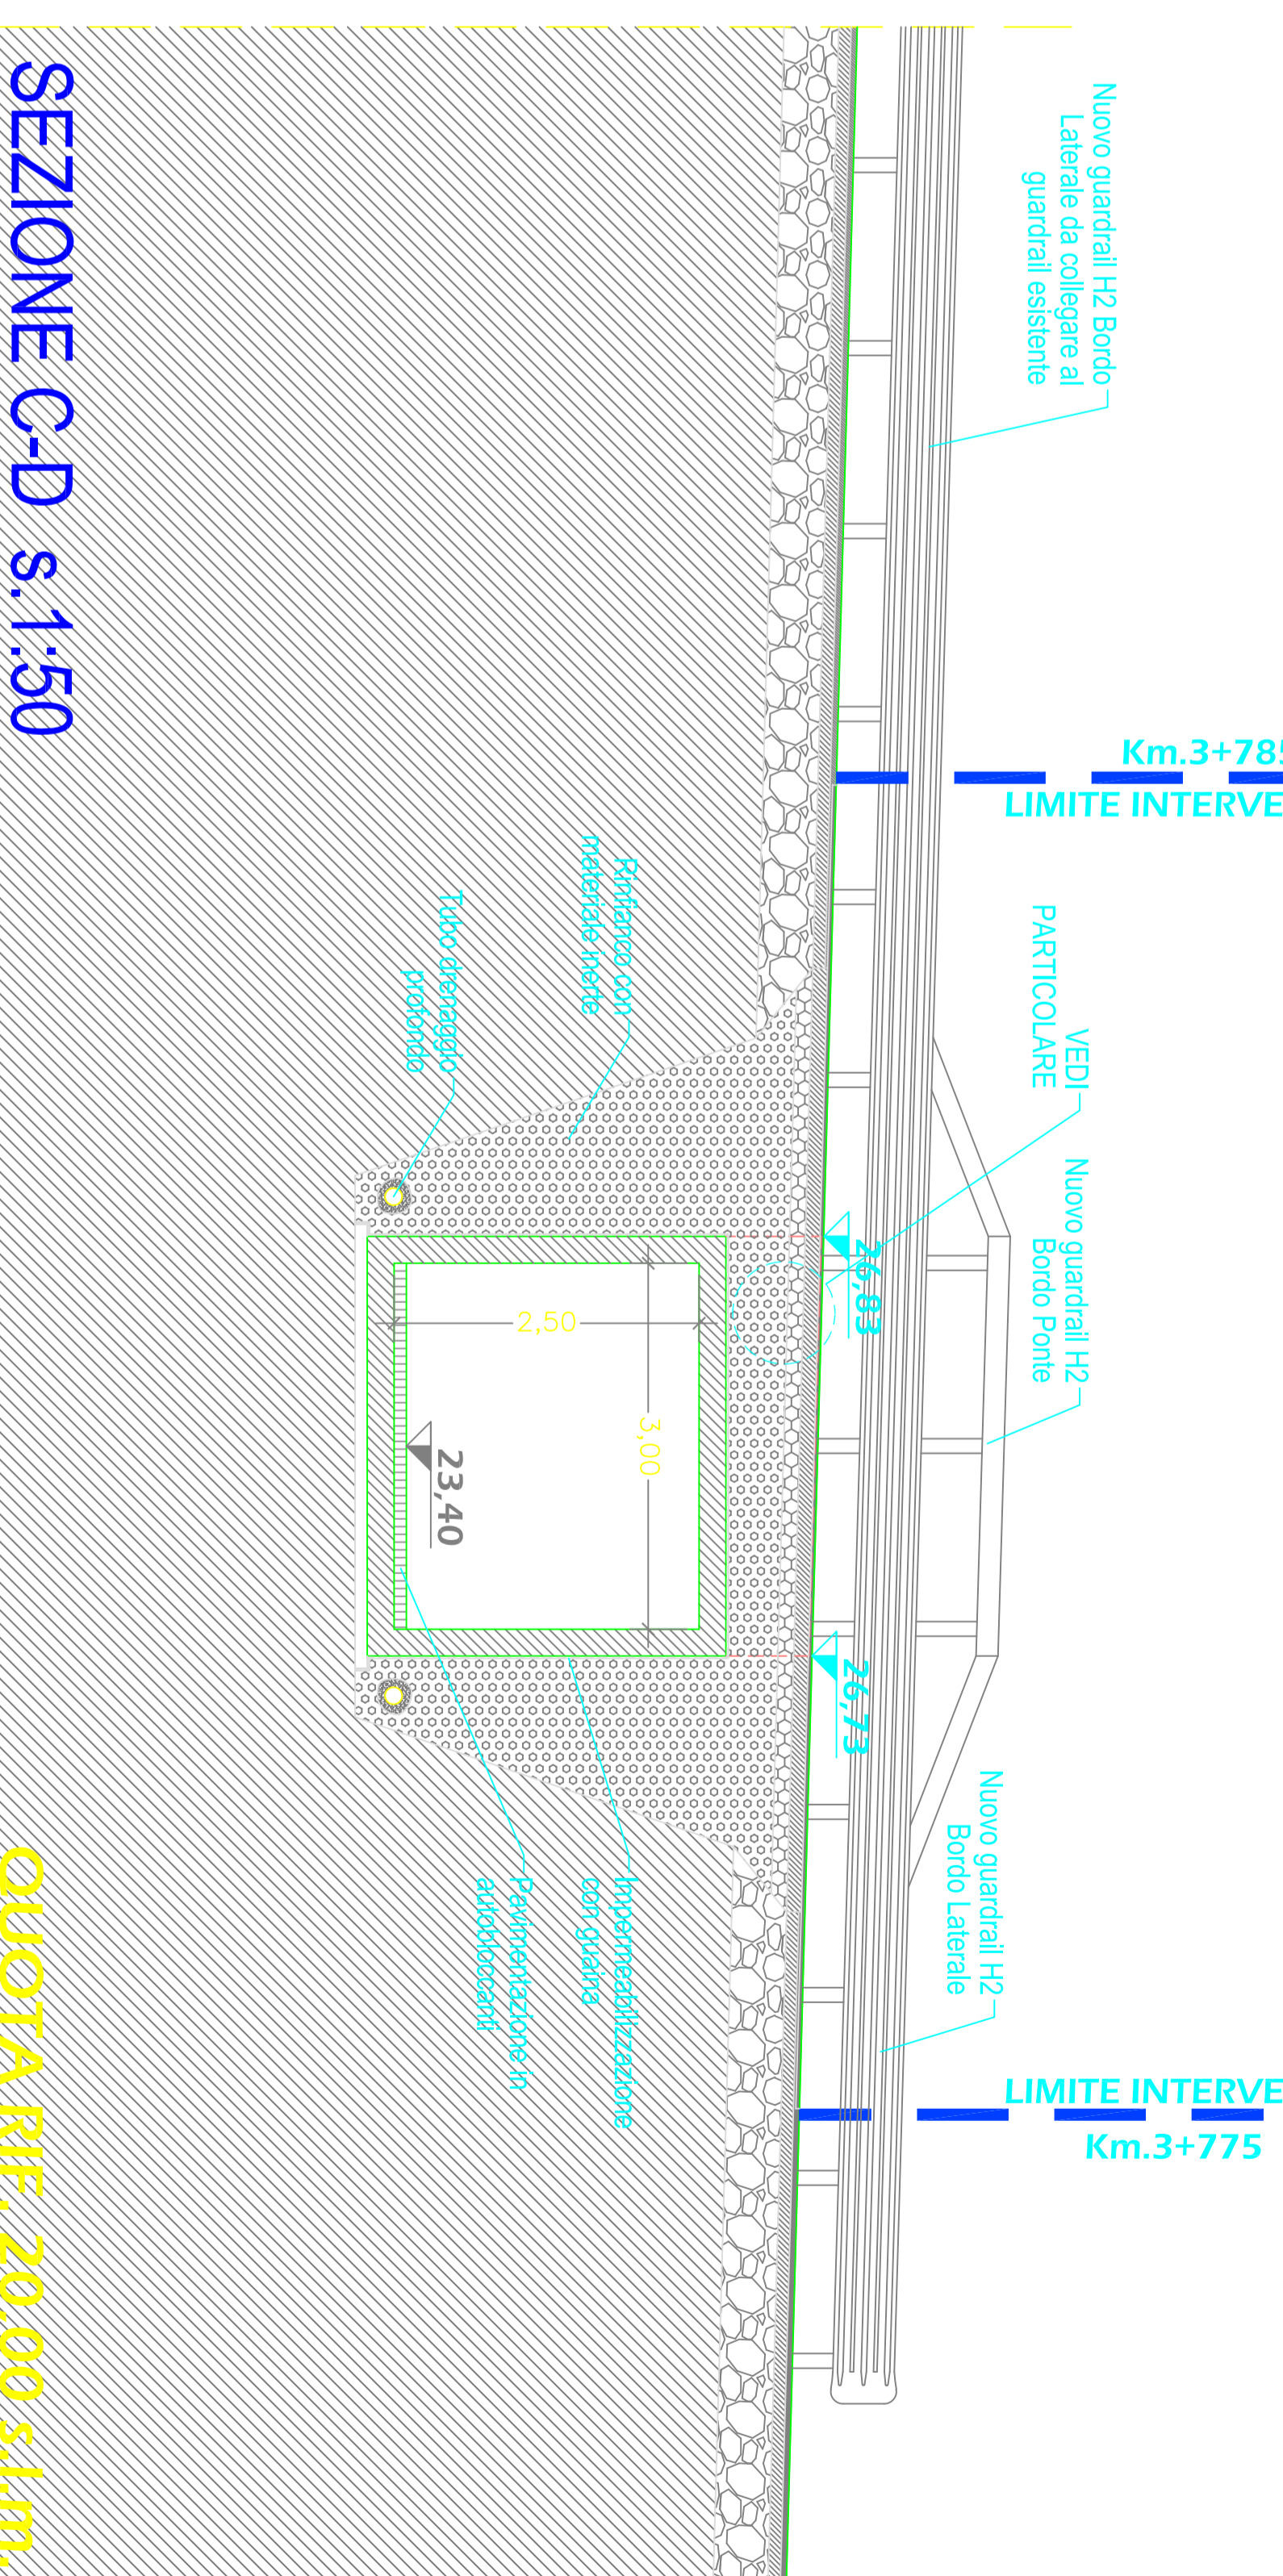
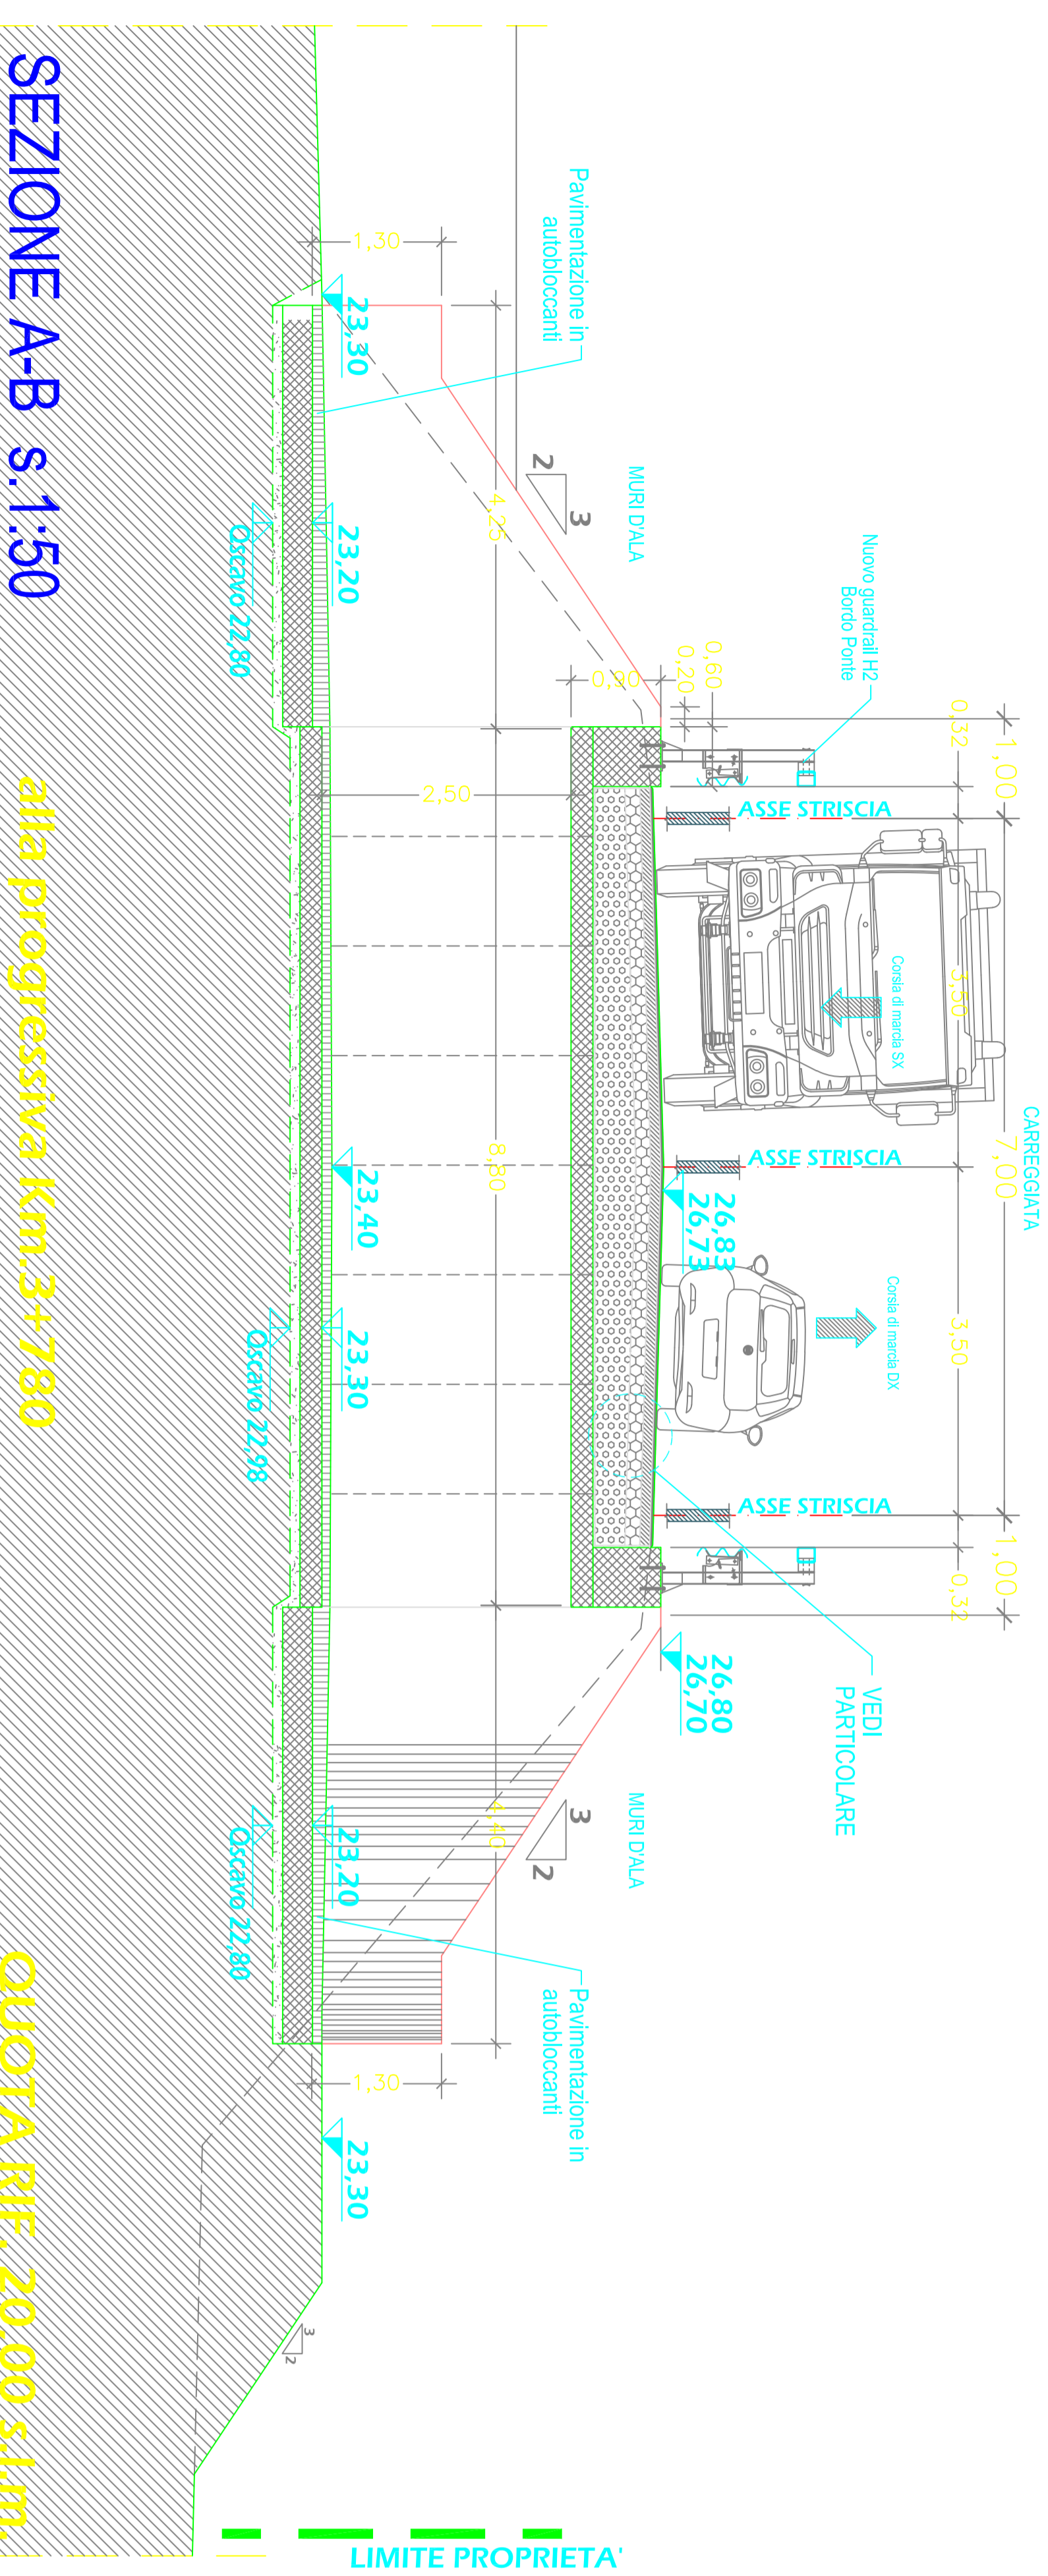


SERVIZIO Progettazione Infrastrutture e IsolaBella	SERVIZIO LL.PP. Ufficio Progettazione
<b>SISTEMA INTEGRATO</b> <b>CICLOPISTA DELL'ARNO - SENTIERO DELLA BONIFICA</b> <b>TRATTO COMPRESO TRAIL LA STAZIONE FERROVIARIA DEL COMUNE DI</b> <b>MONTELUPO FIORENTINO ED IL CONFINI CON LA PROVINCIA DI PISA</b>	
FASE: <b>ESECUTIVO</b>	
Oggetto: <b>COMPARTO EMPOLI</b> <b>PAVIMENTAZIONE, FINITURE E VERDE</b> Planimetria s. 1:100, Sezioni s. 1:50 e Particolari s. 1:20	
Progettato da: <b>A03E</b>	
Dirigente LL.PP. Comune di Empoli Dott. Arch. Paolo PIVARELLI (R.U.P.)	Resp. Servizio LL.PP. Comune di Montelupo Fiorentino Geom. Giovanni TUCI
Progettista incaricato: Geom. Andrea SCURI	Gruppo di Progettazione: <b>GRUPPO DI PROGETTAZIONE</b>
In collaborazione con: Dott. Ing. Andrea BILZETTI (Strutture e Opere Complesse Montelupo) Geom. Luca TOSCANI (Opere Complesse Montelupo) Geom. Paolo MULLATI (Costruzioni Geotecniche)	
15/01/2023	09/02/2023
15/01/2023	09/02/2023

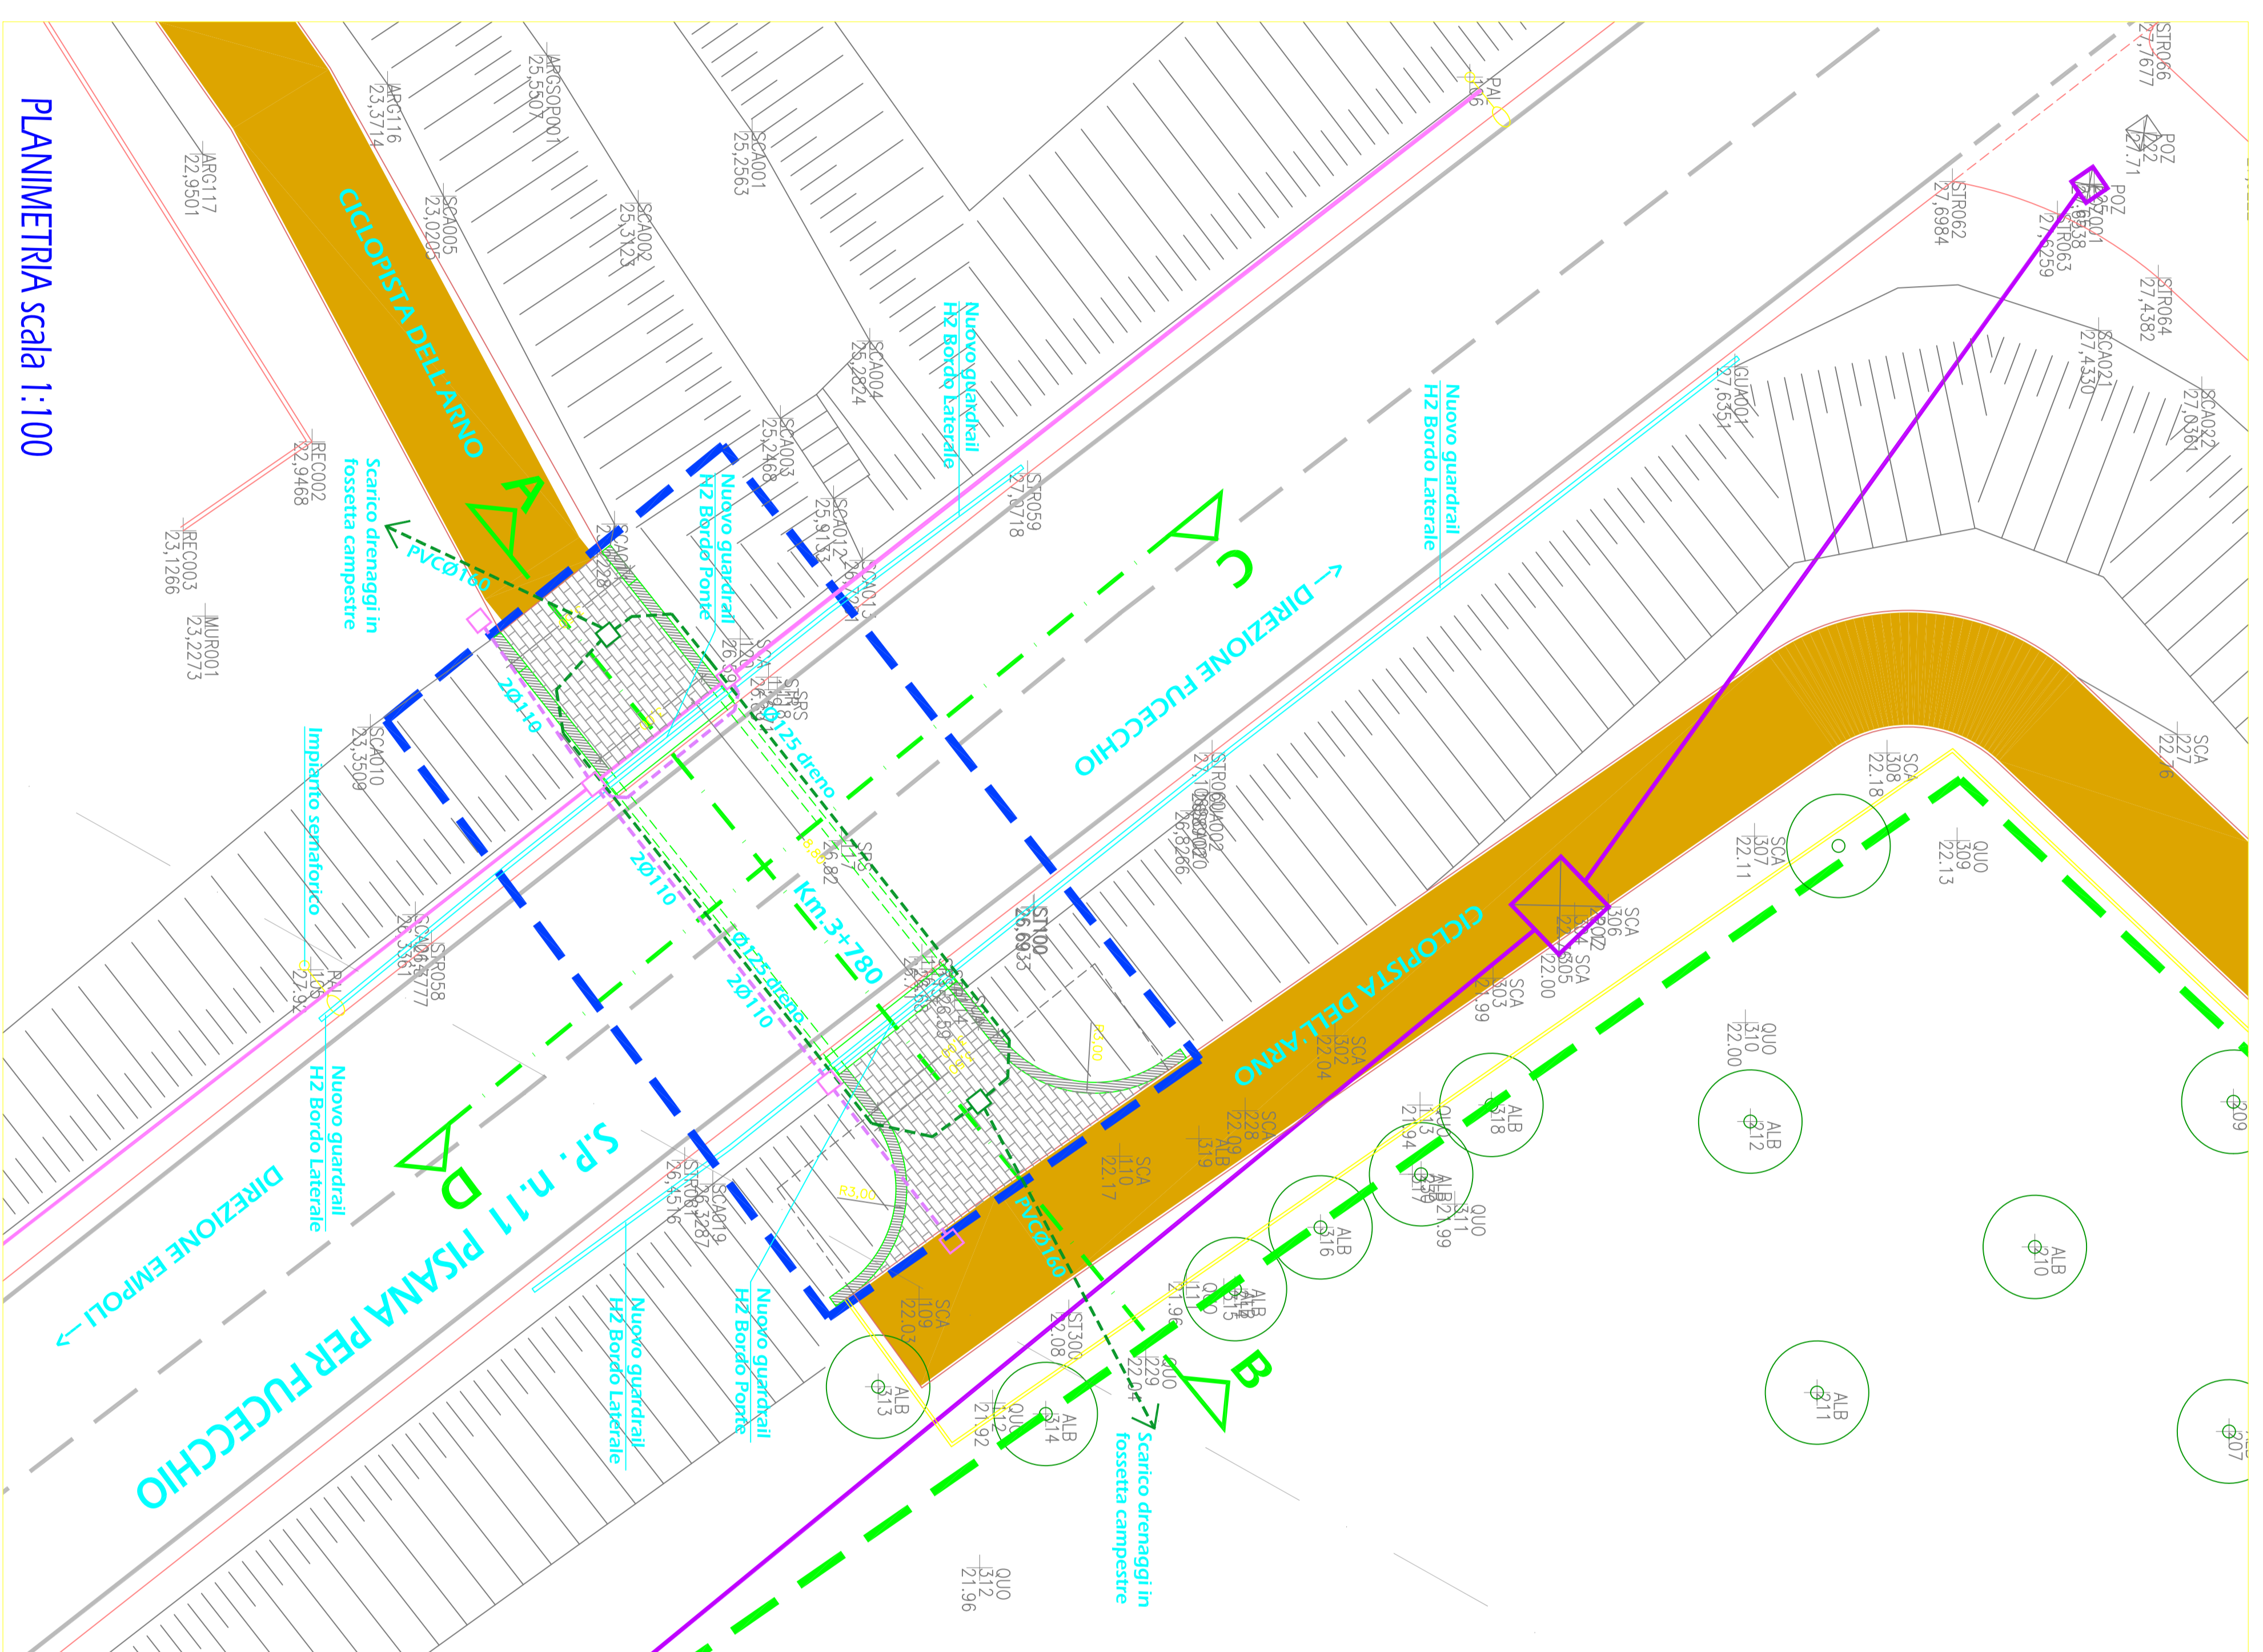

**NOTA OPERATIVA:**

La presente tavola esecutiva va intesa come ausilio alla corretta interpretazione delle attività previste per la realizzazione delle sotto-strutture e le finiture oltre alle opere prettamente strutturali riportate sulla Tavola SO2. Per comprendere al meglio le lavorazioni dovranno essere confrontate le due tavole.

Per le stratigrafie dovranno comunque essere garantiti gli spessori previsti in progetto che devono intendersi come minimi garantiti. Prima dell'approvvigionamento dei materiali verificare con la D.L. l'approvazione delle forniture (cfr. Computo Metrico Estimativo).

**ATTENZIONE**

Per il dettaglio delle quote altimetriche sono riportati i punti di rilievo con indicate le quote altimetriche riferite al vicino caposaldo di livellazione del fiume Arno. L'appaltatore dovrà riferirsi a tale caposaldo oppure istituire di nuovi in punti facilmente accessibili durante le varie fasi di cantiere. Verificare tutte le misure sul posto con la D.L.

- LEGENDA:**
- LIMITE INTERVENTO DEL COMPARTO EMPOLI
  - Puntino di rilievo con quota altimetrica s.l.m.m.
  - Pali della pubblica illuminazione
  - Pavimentazione in autobloccanti
- SOTTOSERVIZI E INTERFERENZE**
- ☒ Pozzetto generico esistente (qualsiasi dimensione)
  - ☐ Nuovi pozzetti 40x40
  - Canalizzazioni Interrete ACQUA esistenti
  - Canalizzazioni Interrete GAS esistenti
  - Canalizzazioni Interrete ENEL esistenti
  - Canalizzazioni Interrete TELECOM esistenti
  - Canalizzazioni Interrete Pubblica Illuminazione esistenti
  - NUOVE Canalizzazioni Interrete di sola predisposizione
  - Tratti di fognatura acque NERE-GRIGIE esistenti
  - Tratti di fognatura acque BIANCHE esistenti
  - Nuove canalizzazione per drenaggio dietro muri
  - Linee aeree esistenti
- ATTENZIONE !!  
 VERIFICARE L'ESATTA POSIZIONE PLANALTIMETRICA DEI SOTTOSERVIZI CON GLI ENTI GESTORI

SEZIONE A-B s. 1:50

alla progressiva Km.3+780

QUOTA RIF. 20,00 s.l.m.

SEZIONE C-D s. 1:50

QUOTA RIF. 20,00 s.l.m.