


**CICLI.E.M. SISTEMA INTEGRATO PER LA MOBILITA' URBANA SOSTENIBILE**  
 Progetto Integrato della Cicloista dell'Amo  
**"EMPOLI-MONTELUPO FIORENTINO"**  
**1° STRALCIO**

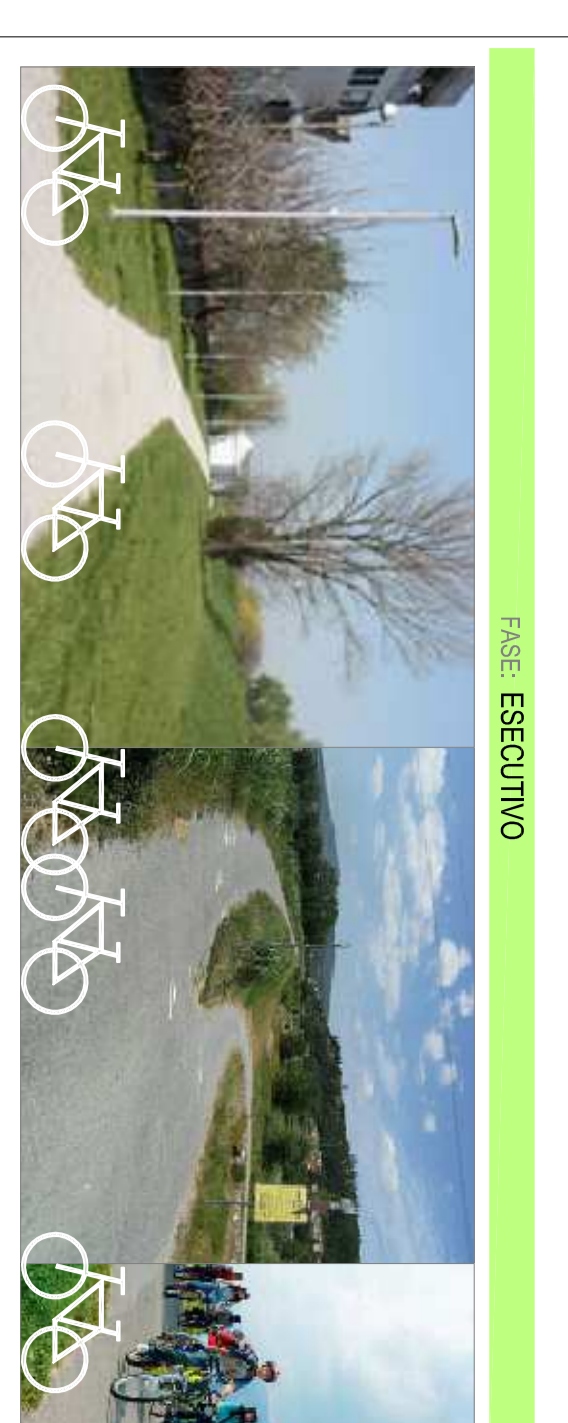

Oggetto: **Troncole**

**SEZIONI TIPO**

14\_13


Dirigente U.L.P.P. Comune di Empoli  
 Dott. Arch. Paolo PIAMARELLI (R.U.P.)

Resp. Servizio U.L.P.P. Comune di Montelupo  
 Geom. Giovanni VINCI

Progettista incaricato:  
 Geom. Andrea SECOLI


In collaborazione con:  
 Dott. Ing. Andrea BUZZETTI (Strutture e Opere Companto Montelupo)  
 Geom. Luca TOFANI (Opere Companto Montelupo)  
 Geol. Paola VIOGANTTI (Consulenza Geologica)

**GRUPPO DI PROGETTAZIONE**  
 (Opere Companto Empoli)

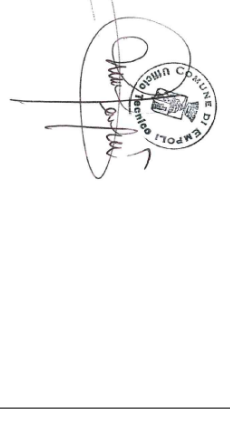


SEZIONE TIPO 0001


**sezione di RILIEVO**

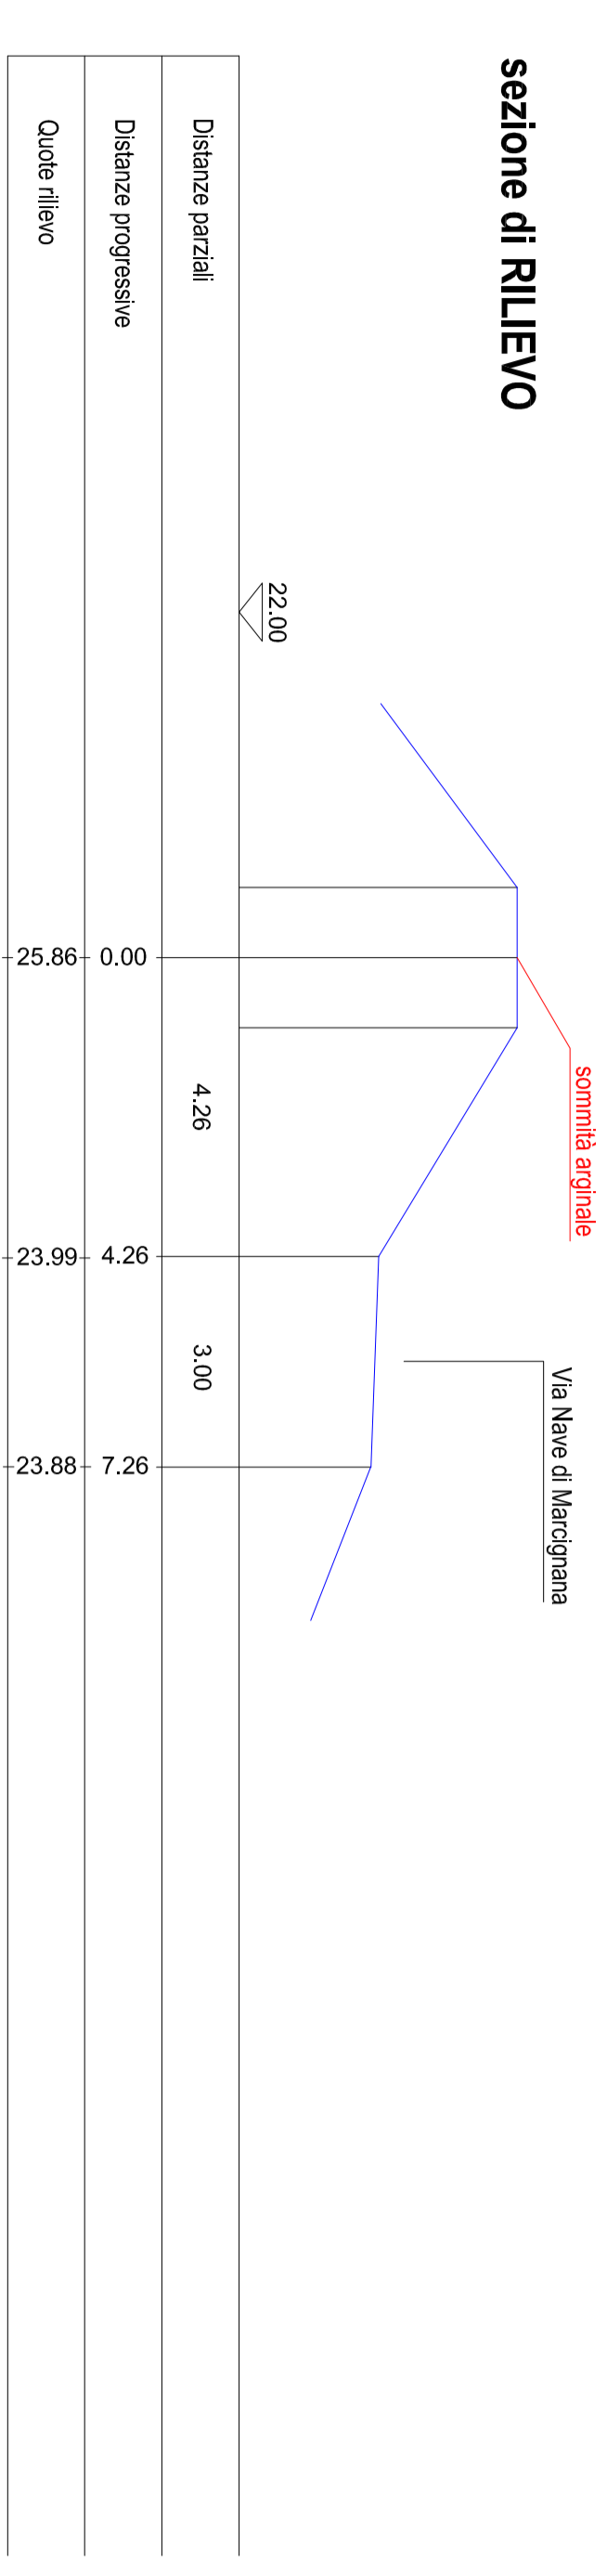


SEZIONE TIPO 0002

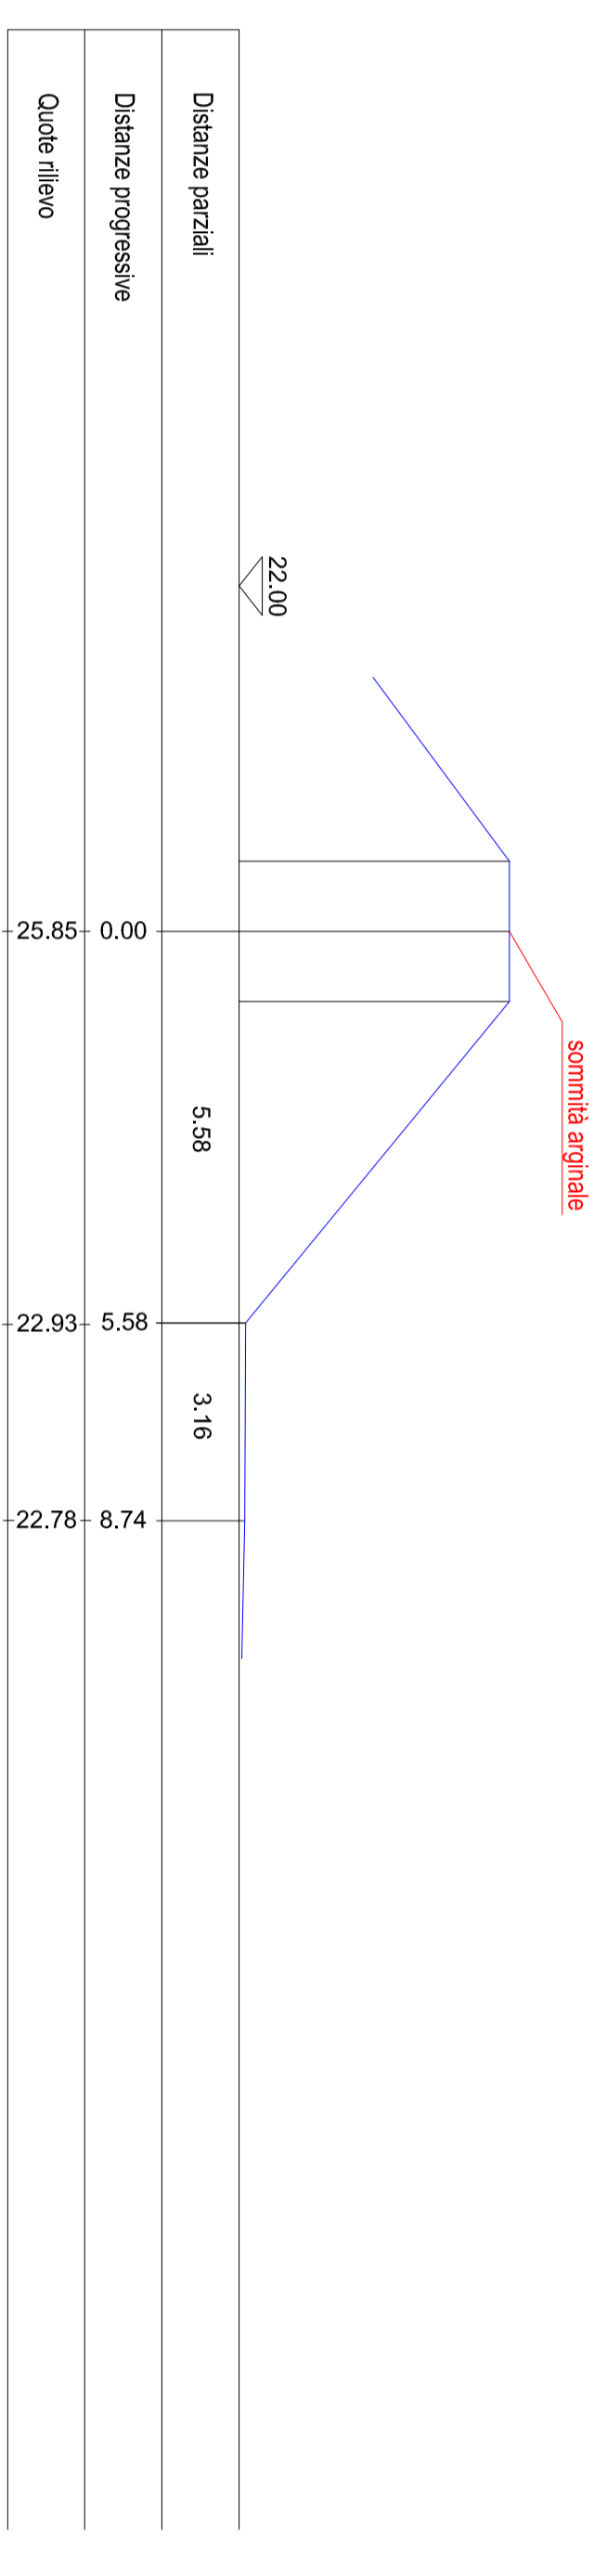

SEZIONE TIPO 0003

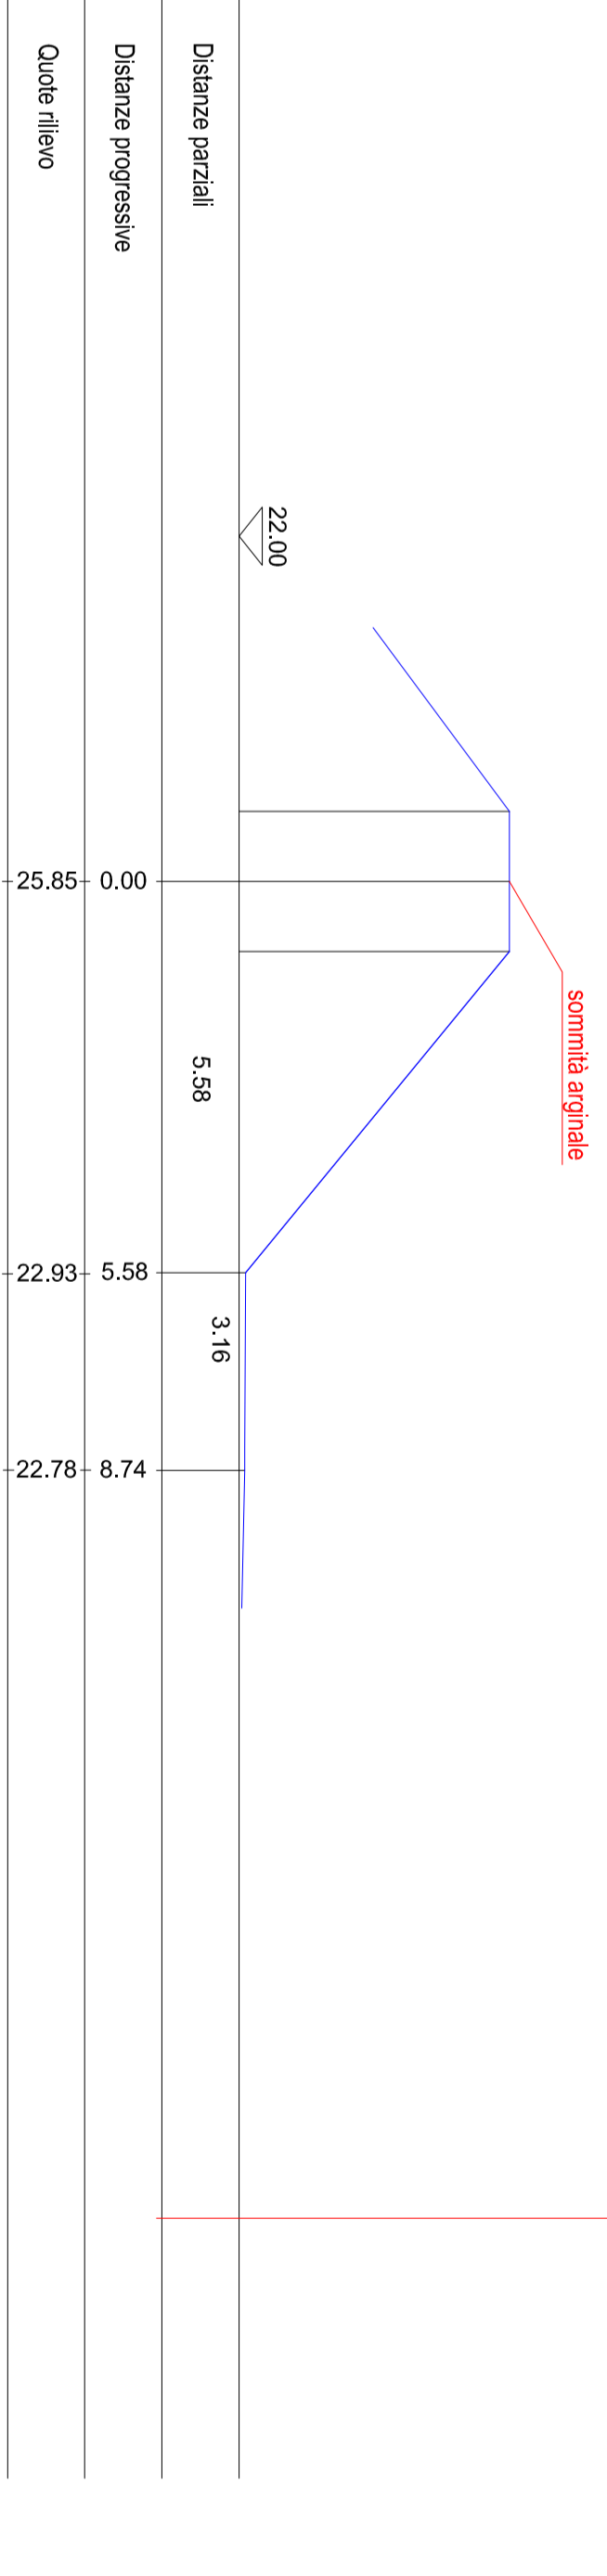

SEZIONE TIPO 0004

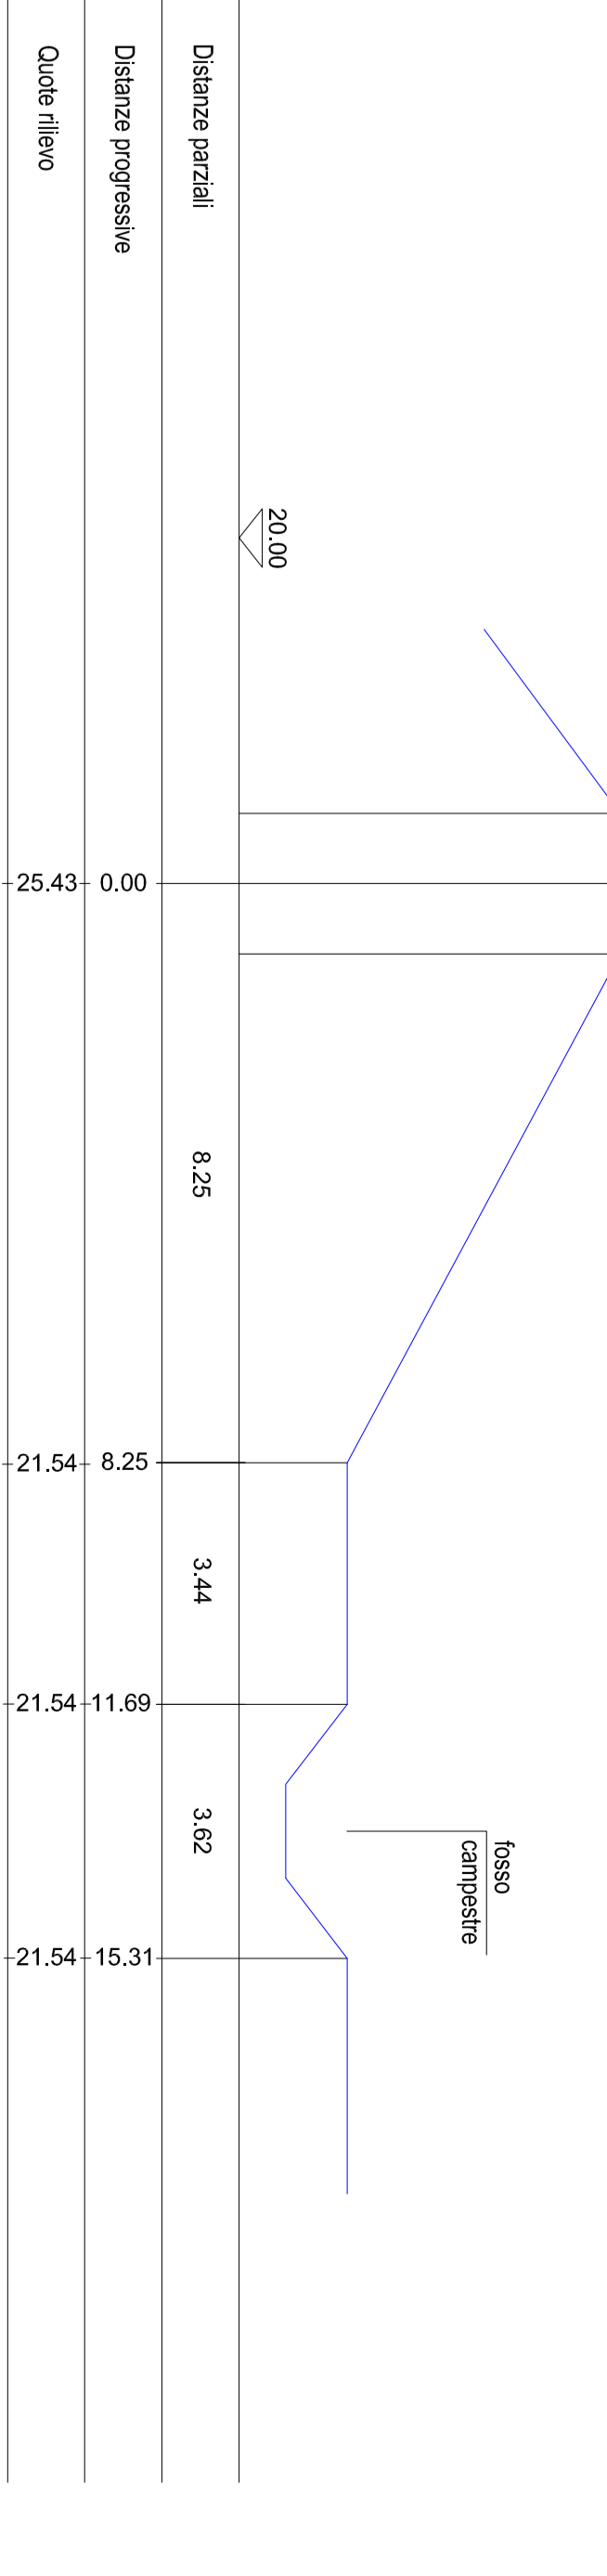

**sezione di PROGETTO**

